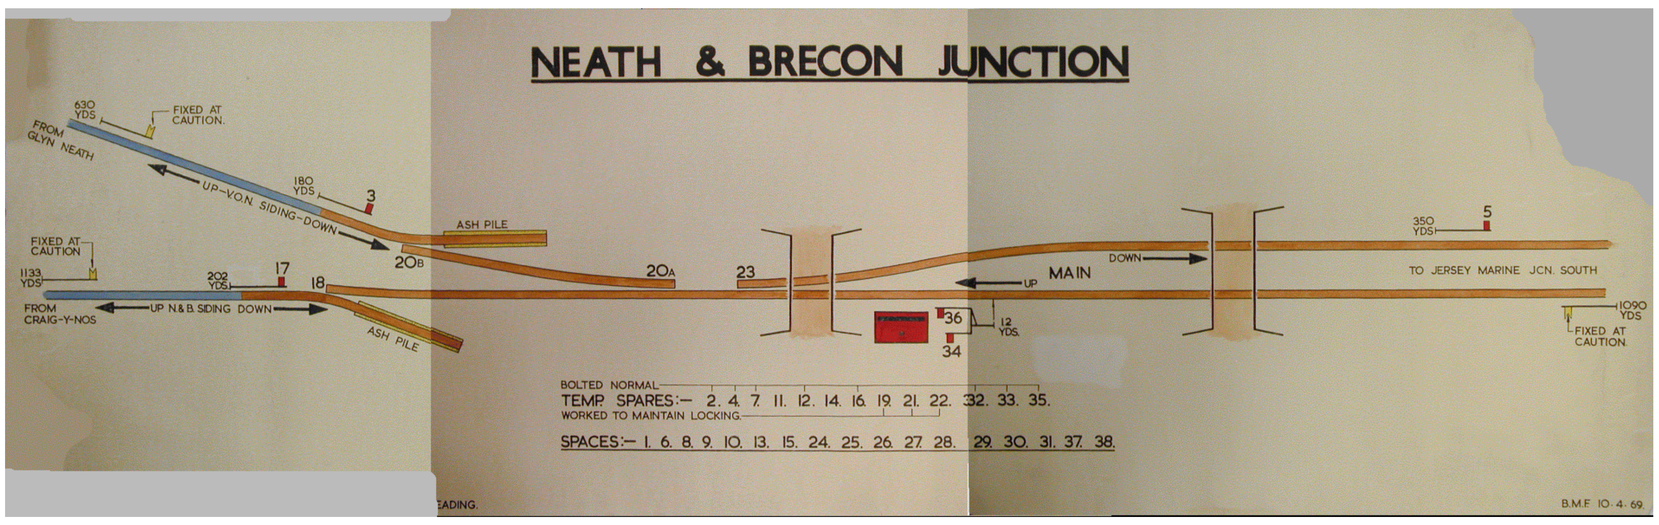
NEATH & BRECON JUNCTION
630 YDS
FIXED AT CAUTION.
FROM GLYN NEATH
UP-V.O.N. SIDING-DOWN
180 YDS
3
ASH PILE
FIXED AT CAUTION
1133 YDS
202 YDS
17
18
20B
20A
23
FROM CRAIG-Y-NOS
UP N&B. SIDING DOWN
ASH PILE
DOWN
MAIN
UP
36
34
12 YDS.
350 YDS
5
TO JERSEY MARINE JCN. SOUTH
1090 YDS
FIXED AT CAUTION.
BOLTED NORMAL
TEMP. SPARES:— 2. 4. 7. 11. 12. 14. 16. 19. 21. 22. 32. 33. 35.
WORKED TO MAINTAIN LOCKING
SPACES:— 1. 6. 8. 9. 10. 13. 15. 24. 25. 26. 27. 28. 29. 30. 31. 37. 38.
B.M.F. 10. 4. 69.